


Via Davicini

- Area demanio idrico lacuale
A: superficie 9880 mq
B: superficie 8000 mq
- Area demanio idrico della navigazione interna
C: superficie 2014 mq

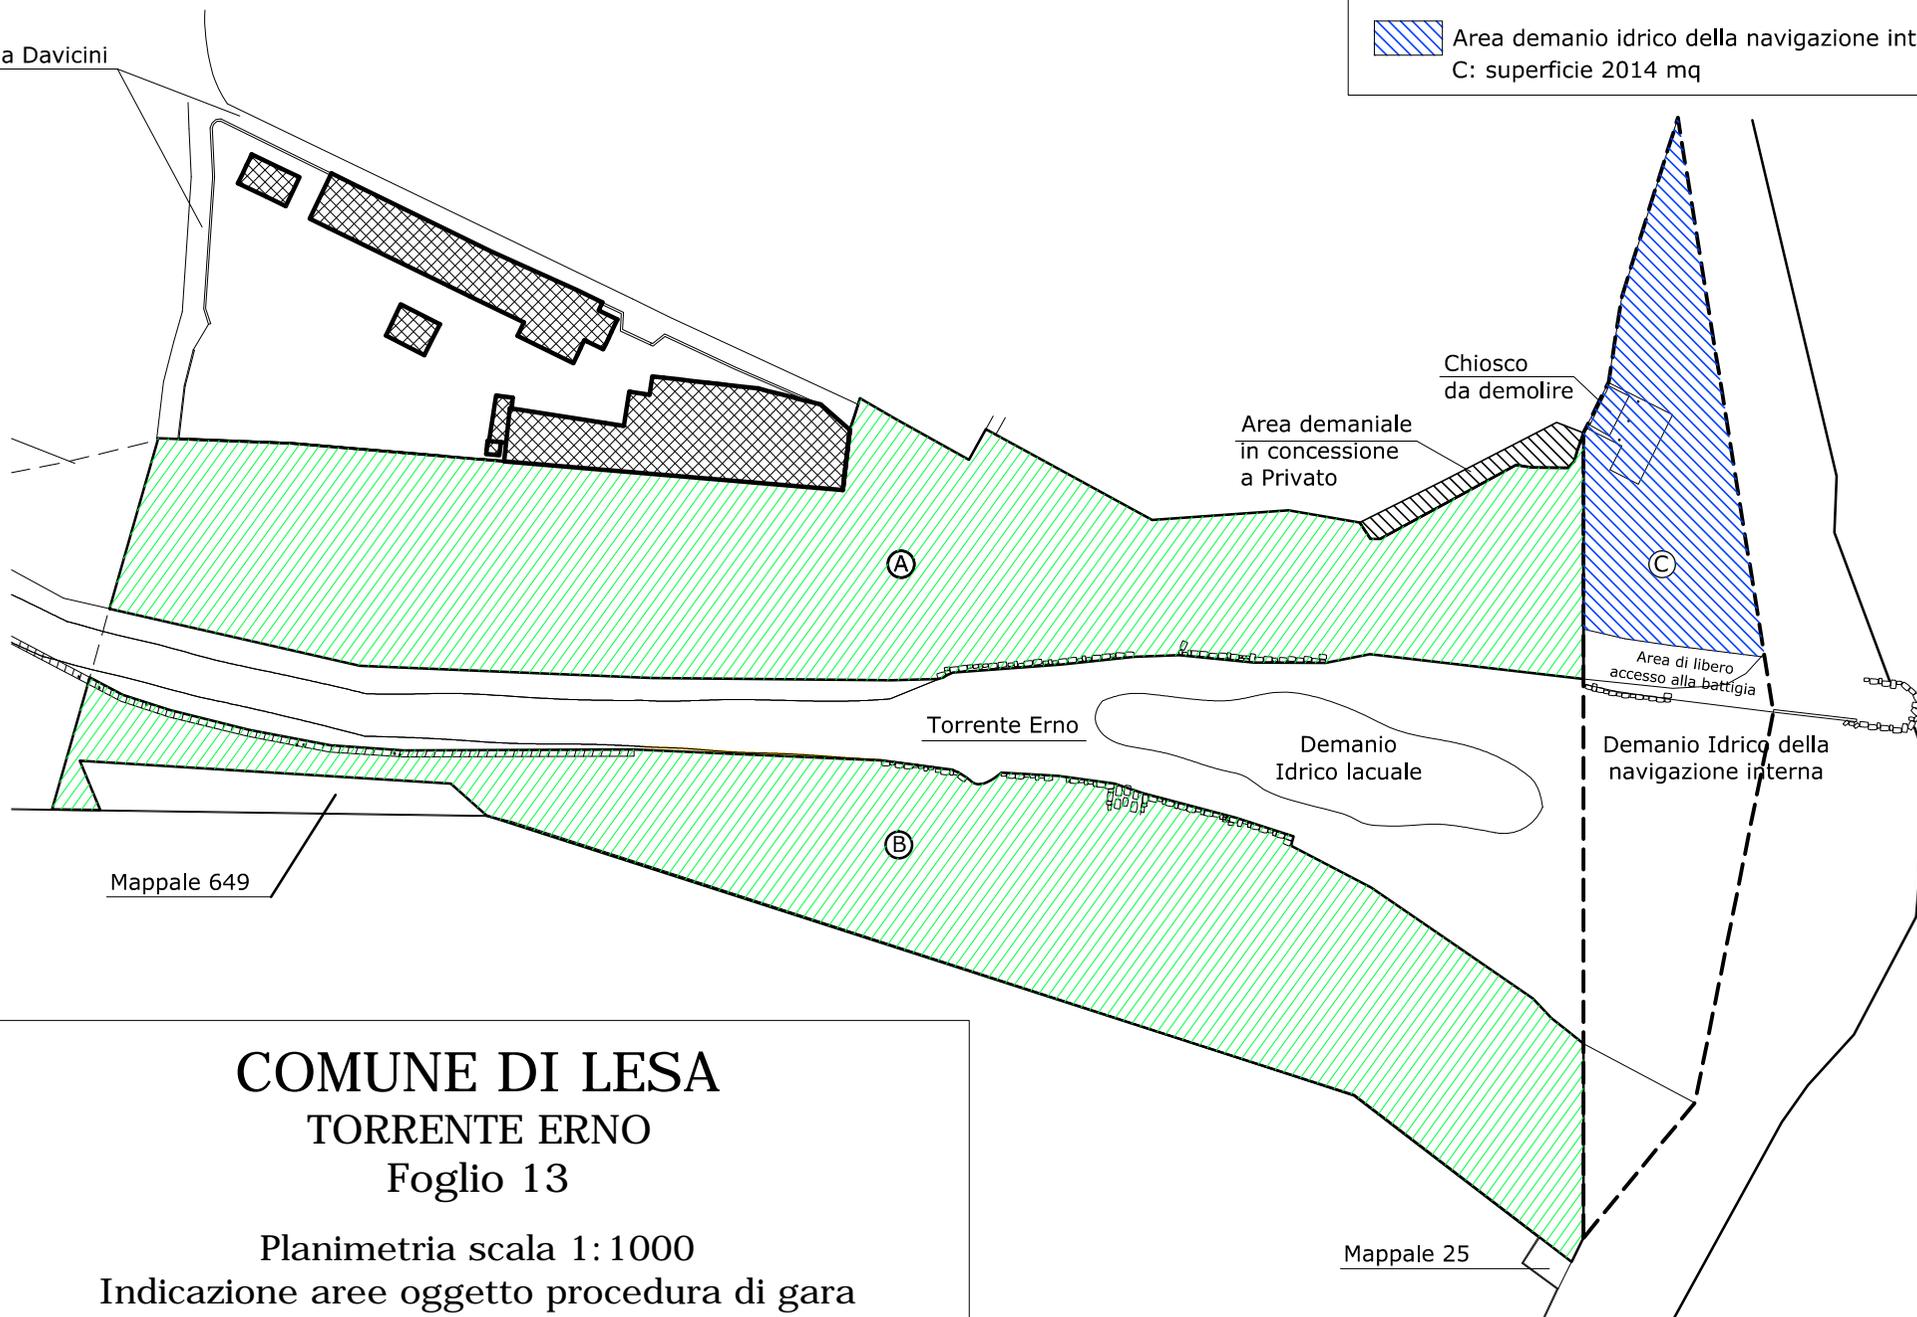

COMUNE DI LESA

TORRENTE ERNO

Foglio 13

Planimetria scala 1:1000

Indicazione aree oggetto procedura di gara