

AREA OGGETTO BANDO  
LIDO LOTTO "A"

COMUNE DI ARONA  
Provincia di Novara

TAVOLA n°  
1

descrizione  
PLANIMETRIA  
PROGETTO


Planimetria indicante la delimitazione  
dell'area da affidare in concessione

DATA :  
luglio 2011

L'ADDETTO AI LL. PP  
IL DIRIGENTE 2° SETTORE  
Ing. Mauro Marchisio

scala -

LAGO MAGGIORE

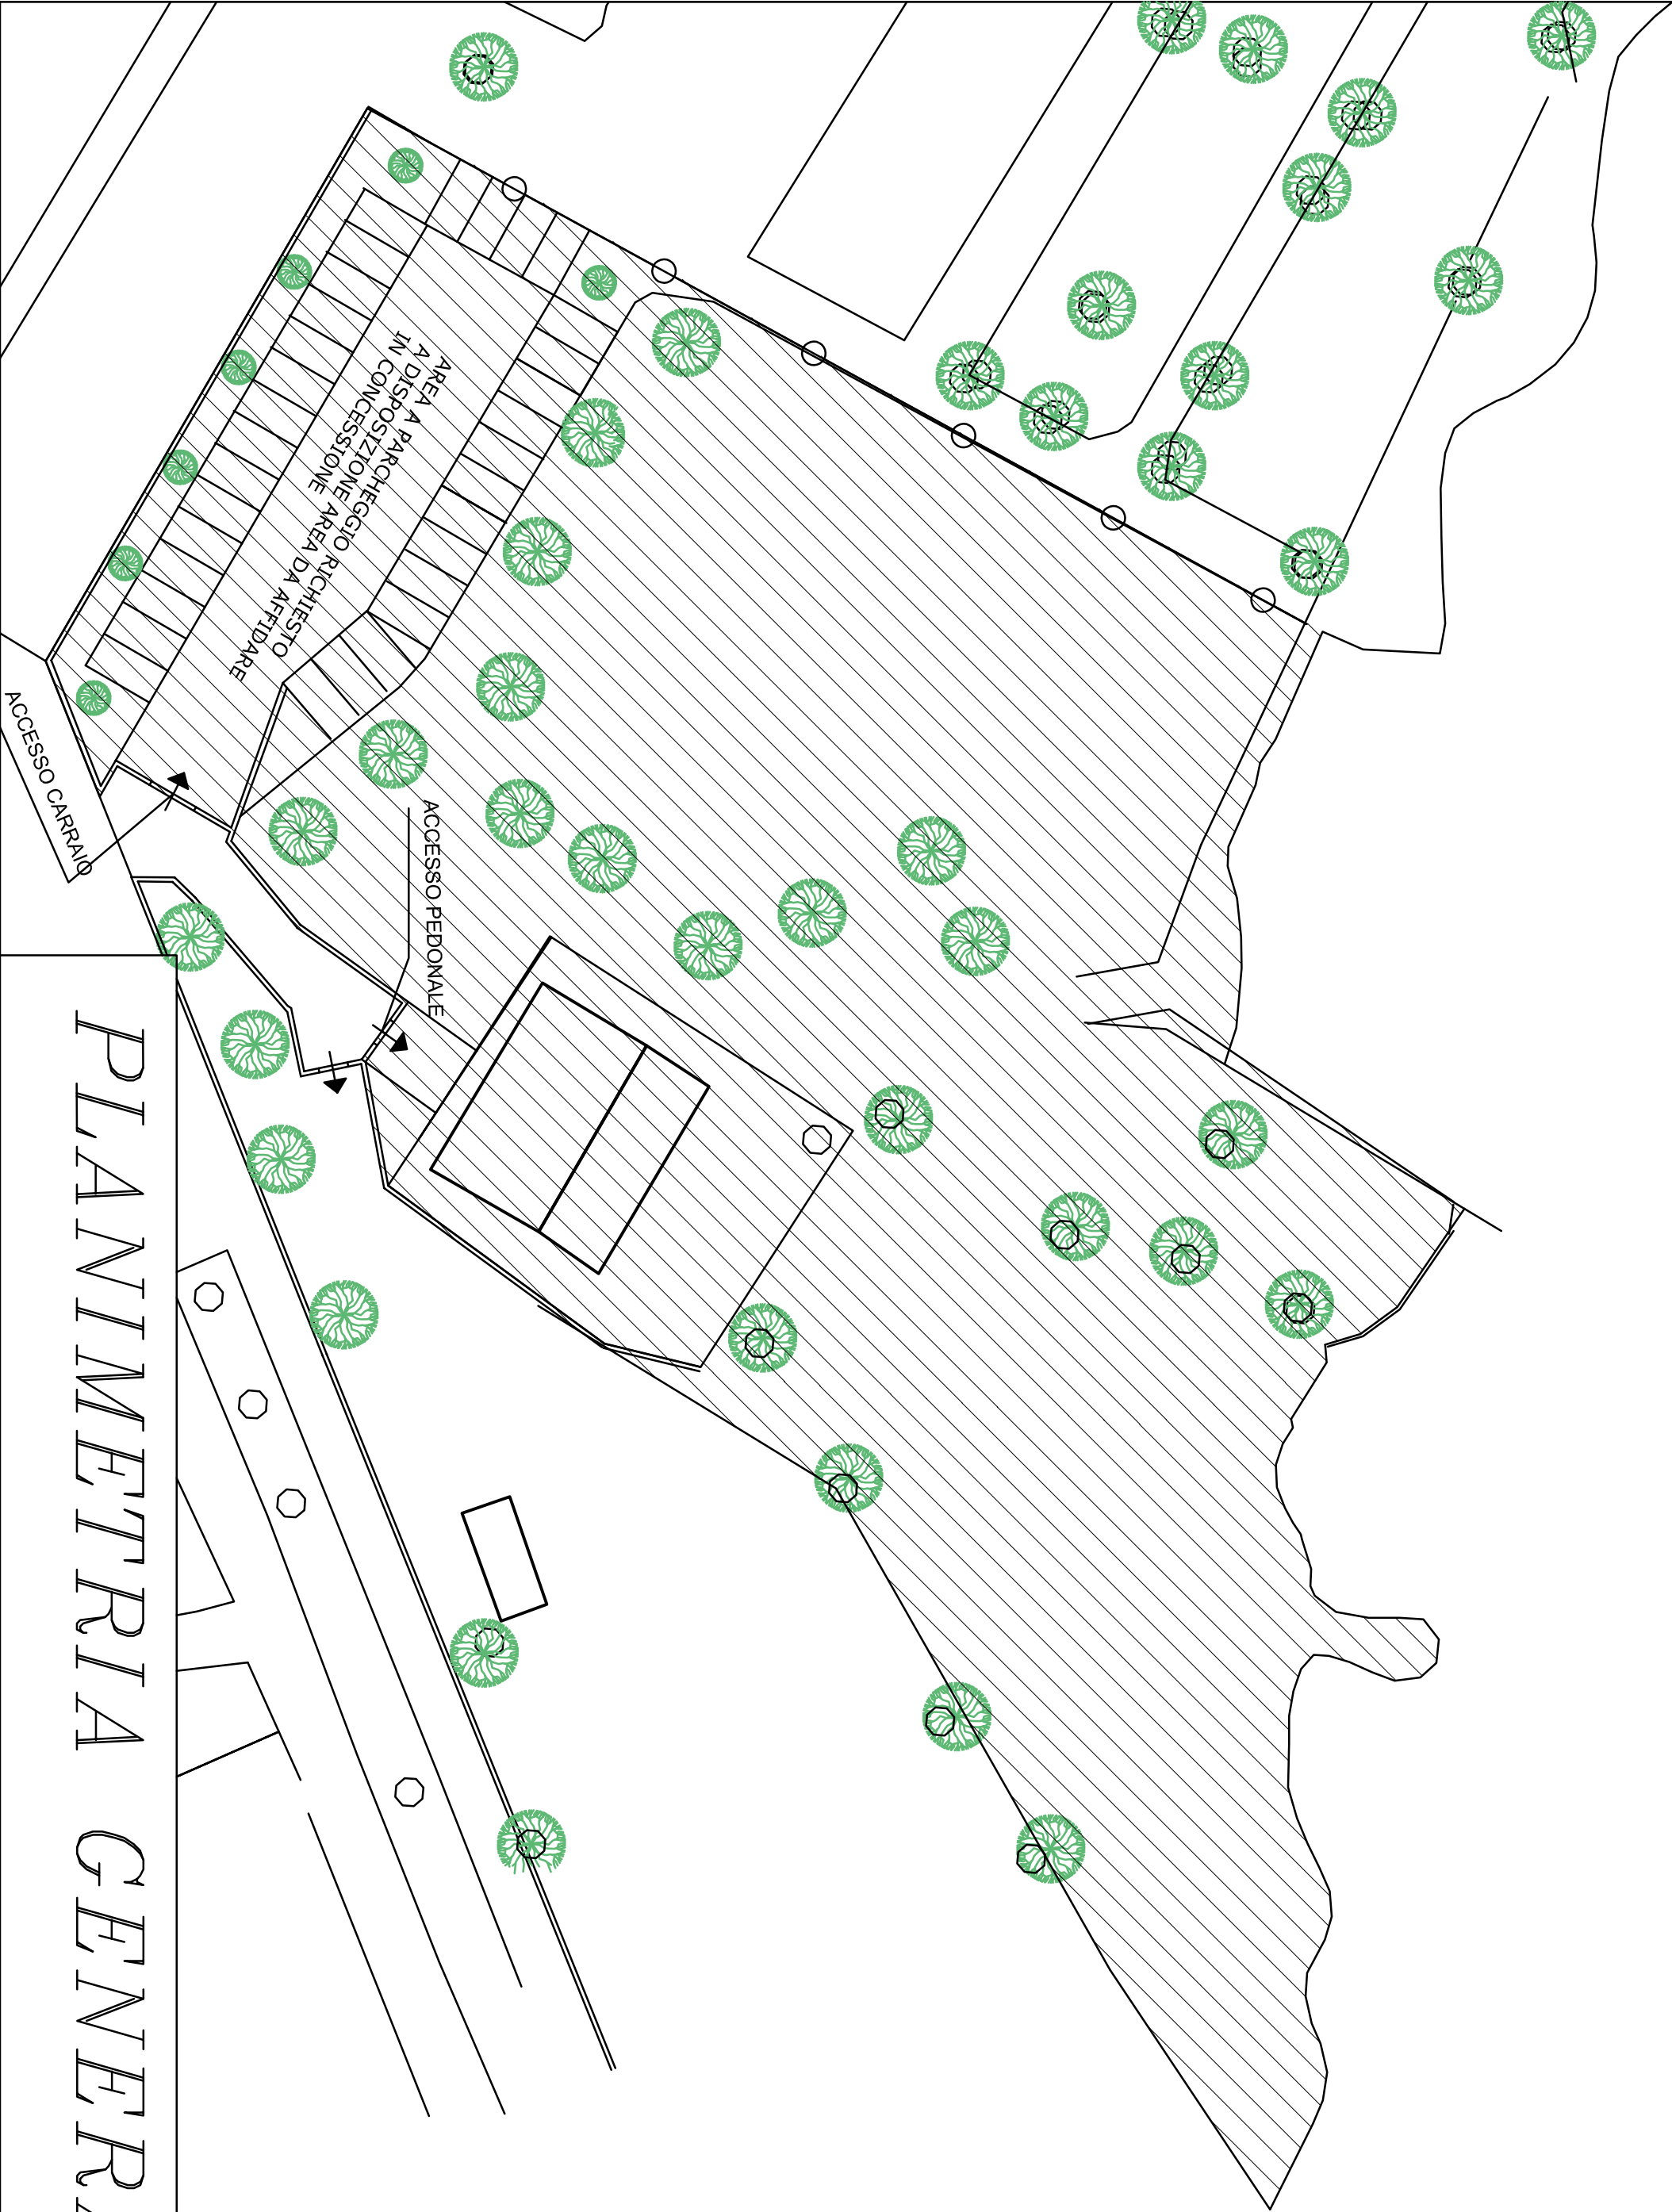

PLANIMETRIA GENERALE