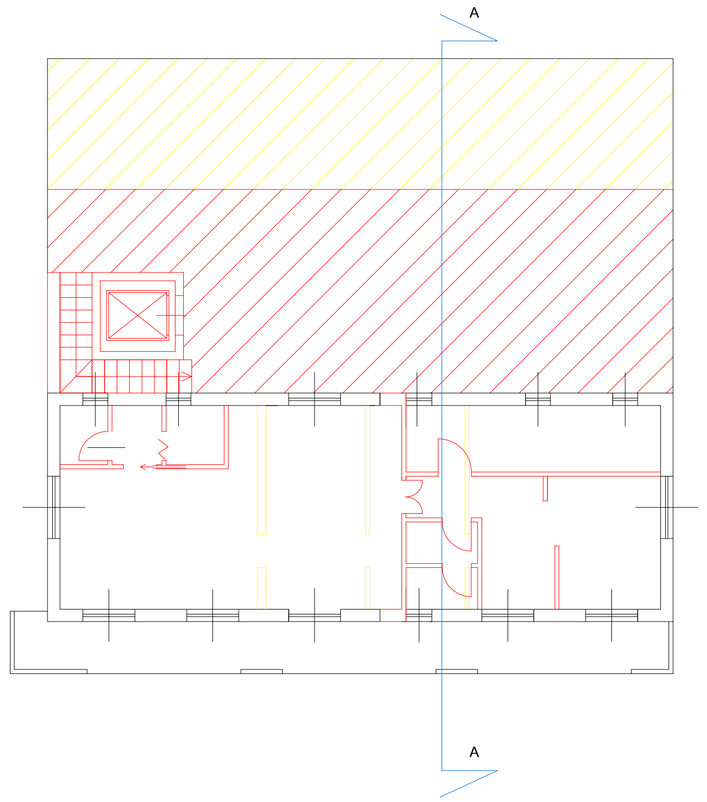

PIANTA PIANO PRIMO
progetto

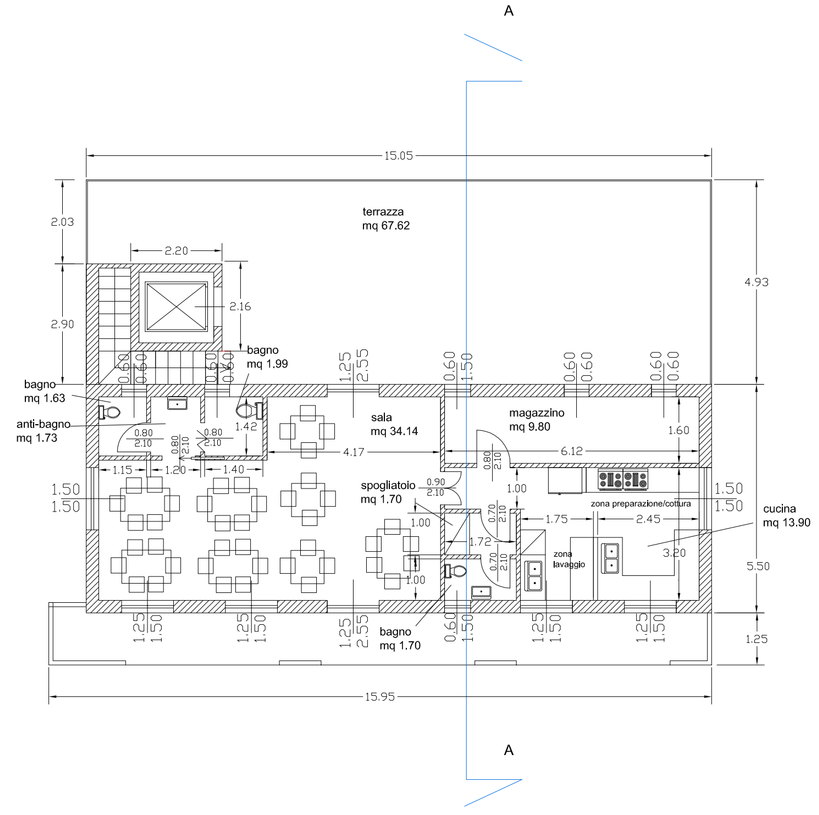

PIANTA PIANO PRIMO
finale

PROSPETTO EST
progetto

PROSPETTO EST
finale

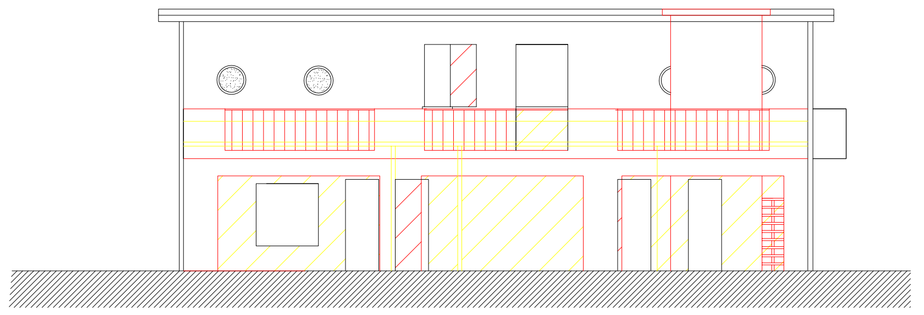

PROSPETTO OVEST
progetto

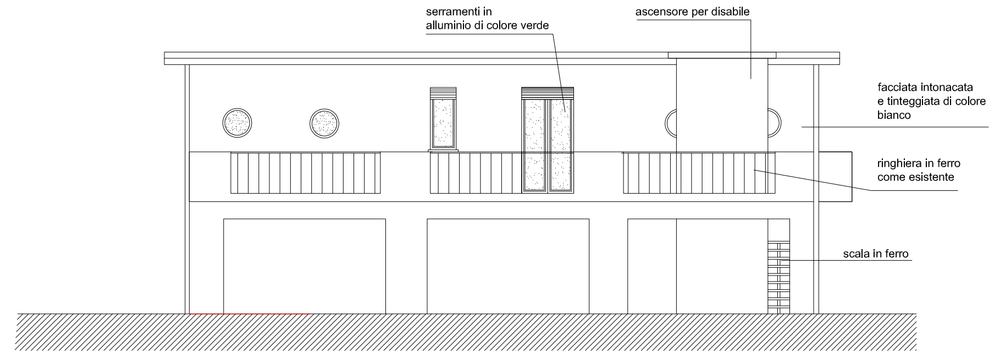

PROSPETTO OVEST
progetto

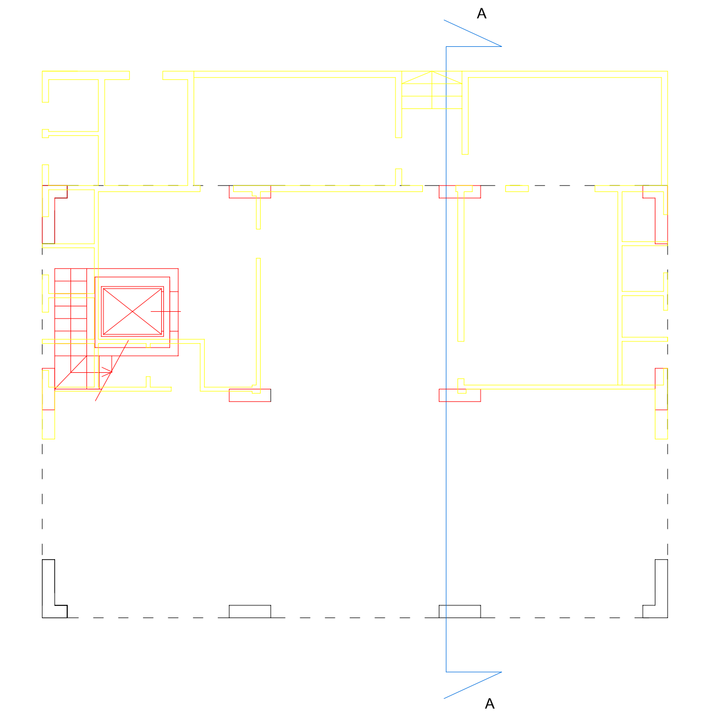

PIANTA PIANO TERRA
progetto

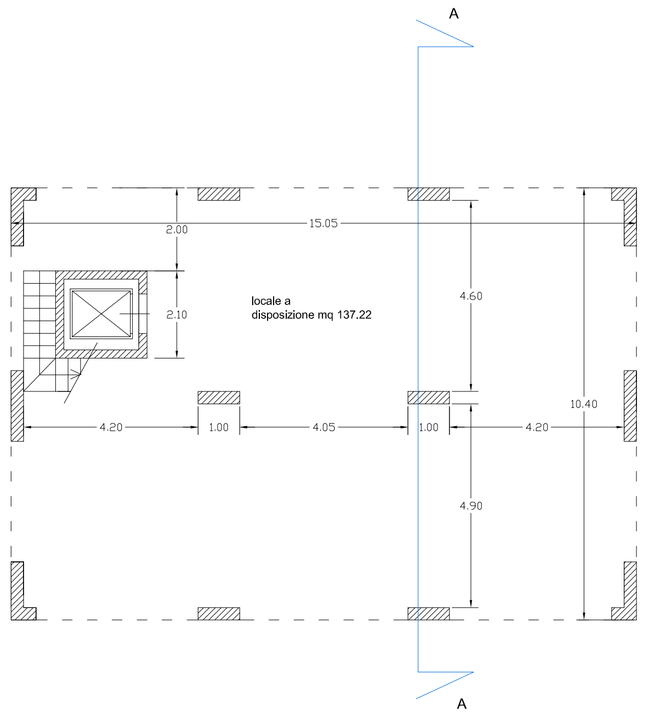

PIANTA PIANO TERRA
progetto

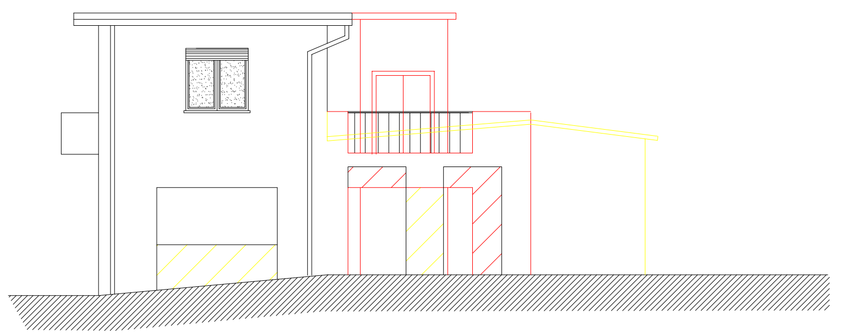

PROSPETTO NORD
progetto

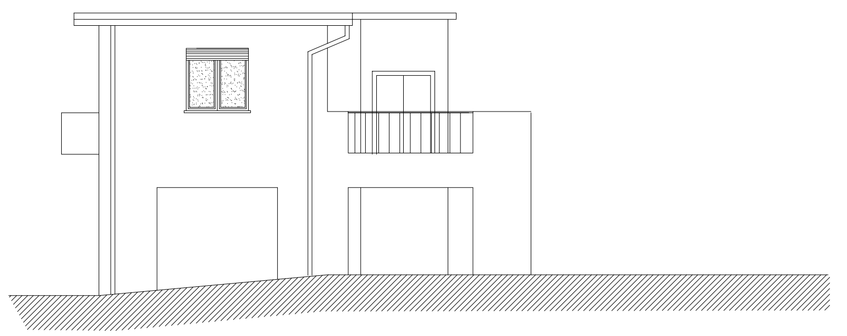

PROSPETTO NORD
finale

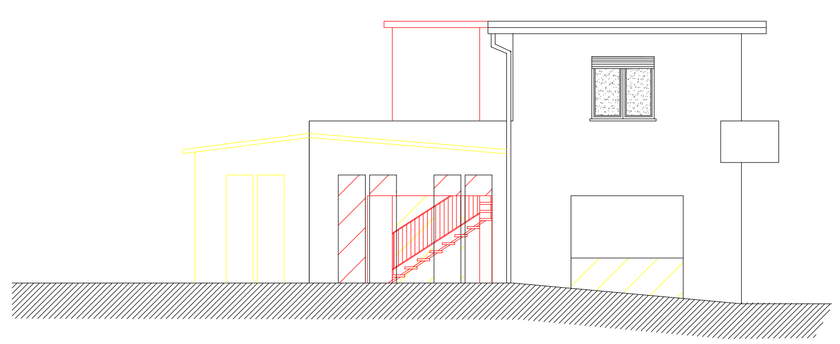

PROSPETTO SUD
progetto

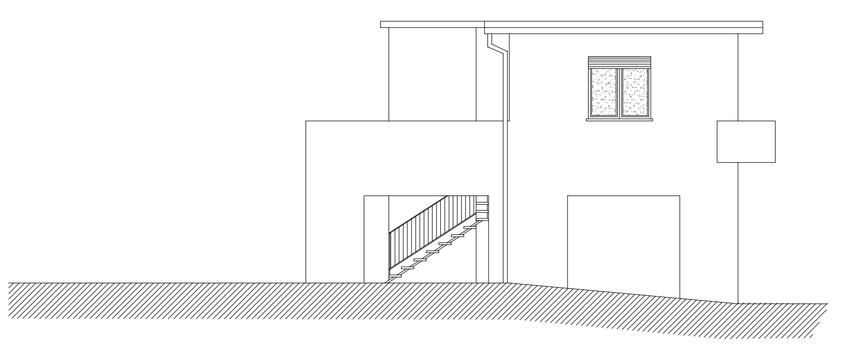

PROSPETTO SUD
stato finale

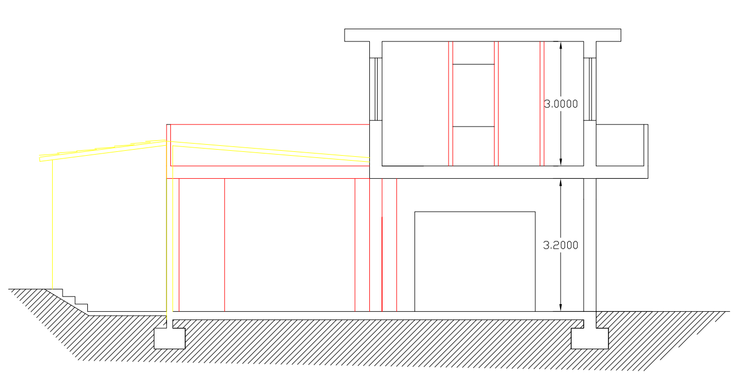

SEZIONE A-A
progetto

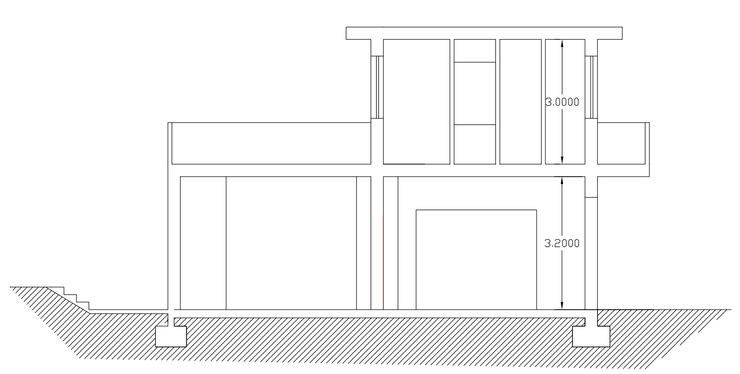

SEZIONE A-A
progetto

COMUNE DI ARONA
Provincia di Novara

TAVOLA n° 3

IPOTESI DI INTERVENTO: PIANTE, PROSPETTI E SEZIONE COMPARATIVE E FINALI

DATA : 02/02/2011

scala 1:100

L'ADDETTO AI LL. PP
Geom. A. Bagaini

IL DIRIGENTE 2° SETTORE
Ing. Mauro Marchisio