


mappale 480


superficie catastale: 3690 mq
713 mq spiaggia 2977 area verde

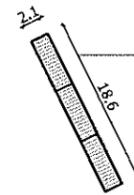

mq 39,06 zattera posizionata nel 2004

18 boe messe a dimora ante 2000

■ PLANIMETRIA
SCALA 1:500

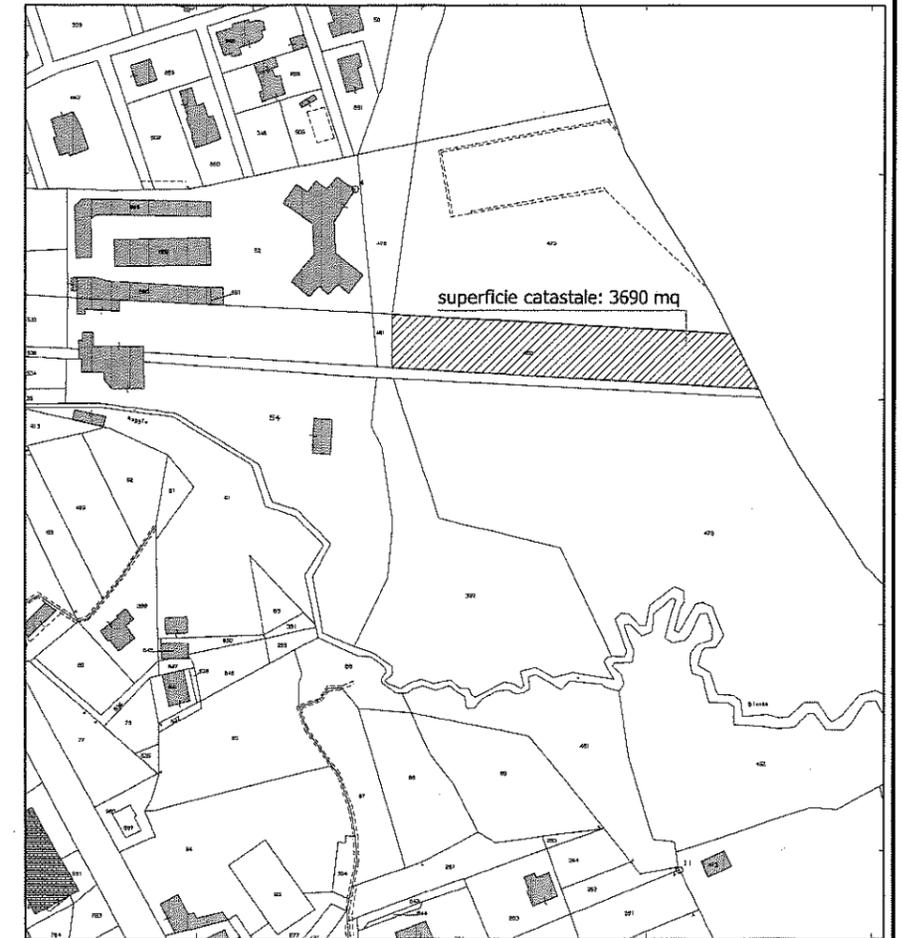

superficie catastale: 3690 mq

■ ESTRATTO DI MAPPA CATASTALE
SCALA 1:2000